



Prefeitura Municipal do Natal

A n o s s a c i d a d e

PLANO DE ORDENAMENTO, GESTÃO E FISCALIZAÇÃO INTEGRADA DA ORLA DE PONTA NEGRA

NATAL/RN
FEV-2017

DECISÃO JUDICIAL

AÇÃO DE EXECUÇÃO DE TÍTULO EXTRAJUDICIAL Nº 0033826-07.2008.8.20.0001

2ª VARA DA FAZENDA PÚBLICA DA COMARCA DE NATAL, 09 DE NOVEMBRO DE 2016

1. PROJETO DE ORDENAMENTO
2. DECRETO
3. PLANO DE AÇÃO DE FISCALIZAÇÃO
4. EDUCAÇÃO AMBIENTAL





Estudos para elaboração do PLANO DE ORDENAMENTO E FISCALIZAÇÃO

1. Vistoria de campo
2. Pesquisa de Opinião
3. Entrevista com representantes sociais
4. Estudo da Capacidade de Suporte
5. Estudo de setorização das atividades
6. Estudos de referência

Resultados Esperados

Ordenamento baseado em Estudo de Capacidade de Suporte e realidade atual

- 28 quiosqueiros:
15 conjuntos de mesa/cadeira/sombreiro cada
- 53 locadores de equipamentos de praia:
15 conjuntos de mesa/cadeira/sombreiro cada





Objetivos

Melhora a qualidade ambiental, paisagística e as condições de uso da Praia de Ponta Negra para a população local e turistas;
Amplia a atratividade turística;
Sana pendências judiciais.



IMPLANTAÇÃO GERAL

Ordenamento da faixa de praia da Orla da Praia de Ponta Negra



LEGENDA - EQUIPAMENTOS E MOBILIÁRIOS DA ORLA			
	CONJUNTO DE MESA E CADEIRA LOCADORES		RAMPA
	CONJUNTO DE MESA E CADEIRA - QUIOSQUEIROS		BATERIA DE BANEIROS E CHUVEIROS PÚBLICOS
	PERMISSÃO DE LOCAÇÃO DE MESA/CADEIRAS CONFORME DEMANDA (MÁX 10 MESAS)		BASE PARA FISCALIZAÇÃO
	BUEIROS (LEVANT. TOPOGRÁFICO)		POSTO PARA GUARDA VIDAS
	QUIOSQUES JÁ EXISTENTES		
	ESCADA FORMAL DO ENROCAMENTO		

LEGENDA - ÁREAS DE CIRCULAÇÃO NA ORLA			
	CALÇADA – USO EXCLUSIVO PARA PASSEIO PÚBLICO (TRÂNSITO DE PEDESTRES,		FAIXA INTERMEDIÁRIA DE AREIA
	FAIXA DE ENROCAMENTO		ÁREAS VERDES - ÁREA DESTINADA AO AJARDINAMENTO

LEGENDA - TRECHOS E FLUXOS DE UTILIZAÇÃO NA FAIXA DE ESTIRÂNCIO	
	SETOR 1 - PERMANÊNCIA DE USO PÚBLICO (CANGA, PRANCHA, ESPORTE, COLOCAÇÃO DE GUARDA-SOL PARTICULAR - USO SEM FINS COMERCIAIS)
	SETOR 2 - USO PARA FINS COMERCIAIS DE ESPORTE NÁUTICO OU SERVIÇOS DE SPA CADASTRADOS (JANGALANCHA, BANANA BOUT, STANDUP, MASSAGEM, ETC.)
	SETOR 3 - USO PARA PESCA ARTESANAL E ATRACAGEM DAS EMBARCAÇÕES
	SETOR 4 - ESPAÇO DESTINADO AS PRÁTICAS COMERCIAIS
	SETOR 5 - PRÁTICA DE ESPORTE SEM ENVOLVIMENTO DE ATIVIDADE ECONÔMICA
	ÁREA IDEALIZADA PARA INSTALAÇÃO DO LARGO DO ARTESÃO
	BOLSÕES - ÁREAS LIVRES PARA USO PÚBLICO
	USO TEMPORÁRIO DO ESPAÇO, EM HORÁRIO DETERMINADO, PARA FEIRAS DE ARTESANATO (SUJEITO À CADASTRAMENTO, PRÉVIO LICENCIAMENTO E SUPORTE DA SEMOB)
	ÁREA DESTINADA A PRÁTICA DO SURF
	ÁREA DE PASSAGEM DE PEDESTRES E AMBULANTES CADASTRADOS

LEGENDA - EQUIPAMENTOS E MOBILIÁRIOS DA ORLA			
	CONJUNTO DE MESA E CADEIRA LOCADORES		RAMPA
	CONJUNTO DE MESA E CADEIRA - QUIOSQUEIROS		BATERIA DE BANEIROS E CHUVEIROS PÚBLICOS
	PERMISSÃO DE LOCAÇÃO DE MESA/CADEIRAS CONFORME DEMANDA (MÁX 10 MESAS)		BASE PARA FISCALIZAÇÃO
	BUEIROS (LEVANT. TOPOGRÁFICO)		POSTO PARA GUARDA VIDAS
	QUIOSQUES JÁ EXISTENTES		
	ESCADA FORMAL DO ENROCAMENTO		

LEGENDA - ÁREAS DE CIRCULAÇÃO NA ORLA			
	CALÇADA - USO EXCLUSIVO PARA PASSEIO PÚBLICO (TRÂNSITO DE PEDESTRES,		FAIXA INTERMEDIÁRIA DE AREIA
	FAIXA DE ENROCAMENTO		ÁREAS VERDES - ÁREA DESTINADA AO AJARDINAMENTO

LEGENDA - TRECHOS E FLUXOS DE UTILIZAÇÃO NA FAIXA DE ESTRÂNCIO	
	SETOR 1 - PERMANÊNCIA DE USO PÚBLICO (CANGA, PRANCHA, ESPORTE, COLOCAÇÃO DE GUARDA-SOL PARTICULAR - USO SEM FINS COMERCIAIS)
	SETOR 2 - USO PARA FINS COMERCIAIS DE ESPORTE NÁUTICO OU SERVIÇOS DE SPA CADASTRADOS (JANGALANCHA, BANANA BOUT, STANDUP, MASSAGEM, ETC.)
	SETOR 3 - USO PARA PESCA ARTESANAL E ATRACAGEM DAS EMBARCAÇÕES
	SETOR 4 - ESPAÇO DESTINADO AS PRÁTICAS COMERCIAIS
	SETOR 5 - PRÁTICA DE ESPORTE SEM ENVOLVIMENTO DE ATIVIDADE ECONÔMICA
	ÁREA IDEALIZADA PARA INSTALAÇÃO DO LARGO DO ARTESÃO
	BOLSÕES - ÁREAS LIVRES PARA USO PÚBLICO
	USO TEMPORÁRIO DO ESPAÇO, EM HORÁRIO DETERMINADO, PARA FEIRAS DE ARTESANATO (SUJEITO À CADASTRAMENTO, PRÉVIO LICENCIAMENTO E SUPORTE DA SEMOB)
	ÁREA DESTINADA A PRÁTICA DO SURF
	ÁREA DE PASSAGEM DE PEDESTRES E AMBULANTES CADASTRADOS

TRECHO 01
 CAPAC. MÁX 67
 CAPAC. UTILIZADA 20




LEGENDA - EQUIPAMENTOS E MOBILIÁRIOS DA ORLA			
	CONJUNTO DE MESA E CADEIRA LOCADORES		RAMPA
	CONJUNTO DE MESA E CADEIRA - QUIOSQUEIROS		BATERIA DE BANEIROS E CHUVEIROS PÚBLICOS
	PERMISSÃO DE LOCAÇÃO DE MESA/CADEIRAS CONFORME DEMANDA (MÁX 10 MESAS)		BASE PARA FISCALIZAÇÃO
	BUEIROS (LEVANT. TOPOGRÁFICO)		POSTO PARA GUARDA VIDAS
	QUIOSQUES JÁ EXISTENTES		
	ESCADA FORMAL DO ENROCAMENTO		

LEGENDA - ÁREAS DE CIRCULAÇÃO NA ORLA			
	CALÇADA - USO EXCLUSIVO PARA PASSEIO PÚBLICO (TRÂNSITO DE PEDESTRES,		FAIXA INTERMEDIÁRIA DE AREIA
	FAIXA DE ENROCAMENTO		ÁREAS VERDES - ÁREA DESTINADA AO AJARDINAMENTO

LEGENDA - TRECHOS E FLUXOS DE UTILIZAÇÃO NA FAIXA DE ESTRÂNCIO	
	SETOR 1 - PERMANÊNCIA DE USO PÚBLICO (CANGA, PRANCHA, ESPORTE, COLOCAÇÃO DE GUARDA-SOL PARTICULAR - USO SEM FINS COMERCIAIS)
	SETOR 2 - USO PARA FINS COMERCIAIS DE ESPORTE NÁUTICO OU SERVIÇOS DE SPA CADASTRADOS (JANGALANCHA, BANANA BOUT, STANDUP, MASSAGEM, ETC.)
	SETOR 3 - USO PARA PESCA ARTESANAL E ATRACAGEM DAS EMBARCAÇÕES
	SETOR 4 - ESPAÇO DESTINADO AS PRÁTICAS COMERCIAIS
	SETOR 5 - PRÁTICA DE ESPORTE SEM ENVOLVIMENTO DE ATIVIDADE ECONÔMICA
	ÁREA IDEALIZADA PARA INSTALAÇÃO DO LARGO DO ARTESÃO
	BOLSÕES - ÁREAS LIVRES PARA USO PÚBLICO
	USO TEMPORÁRIO DO ESPAÇO, EM HORÁRIO DETERMINADO, PARA FEIRAS DE ARTESANATO (SUJEITO À CADASTRAMENTO, PRÉVIO LICENCIAMENTO E SUPORTE DA SEMOB)
	ÁREA DESTINADA A PRÁTICA DO SURF
	ÁREA DE PASSAGEM DE PEDESTRES E AMBULANTES CADASTRADOS

TRECHO 02
CAPAC. MÁX 105
CAPAC. UTILIZADA 105

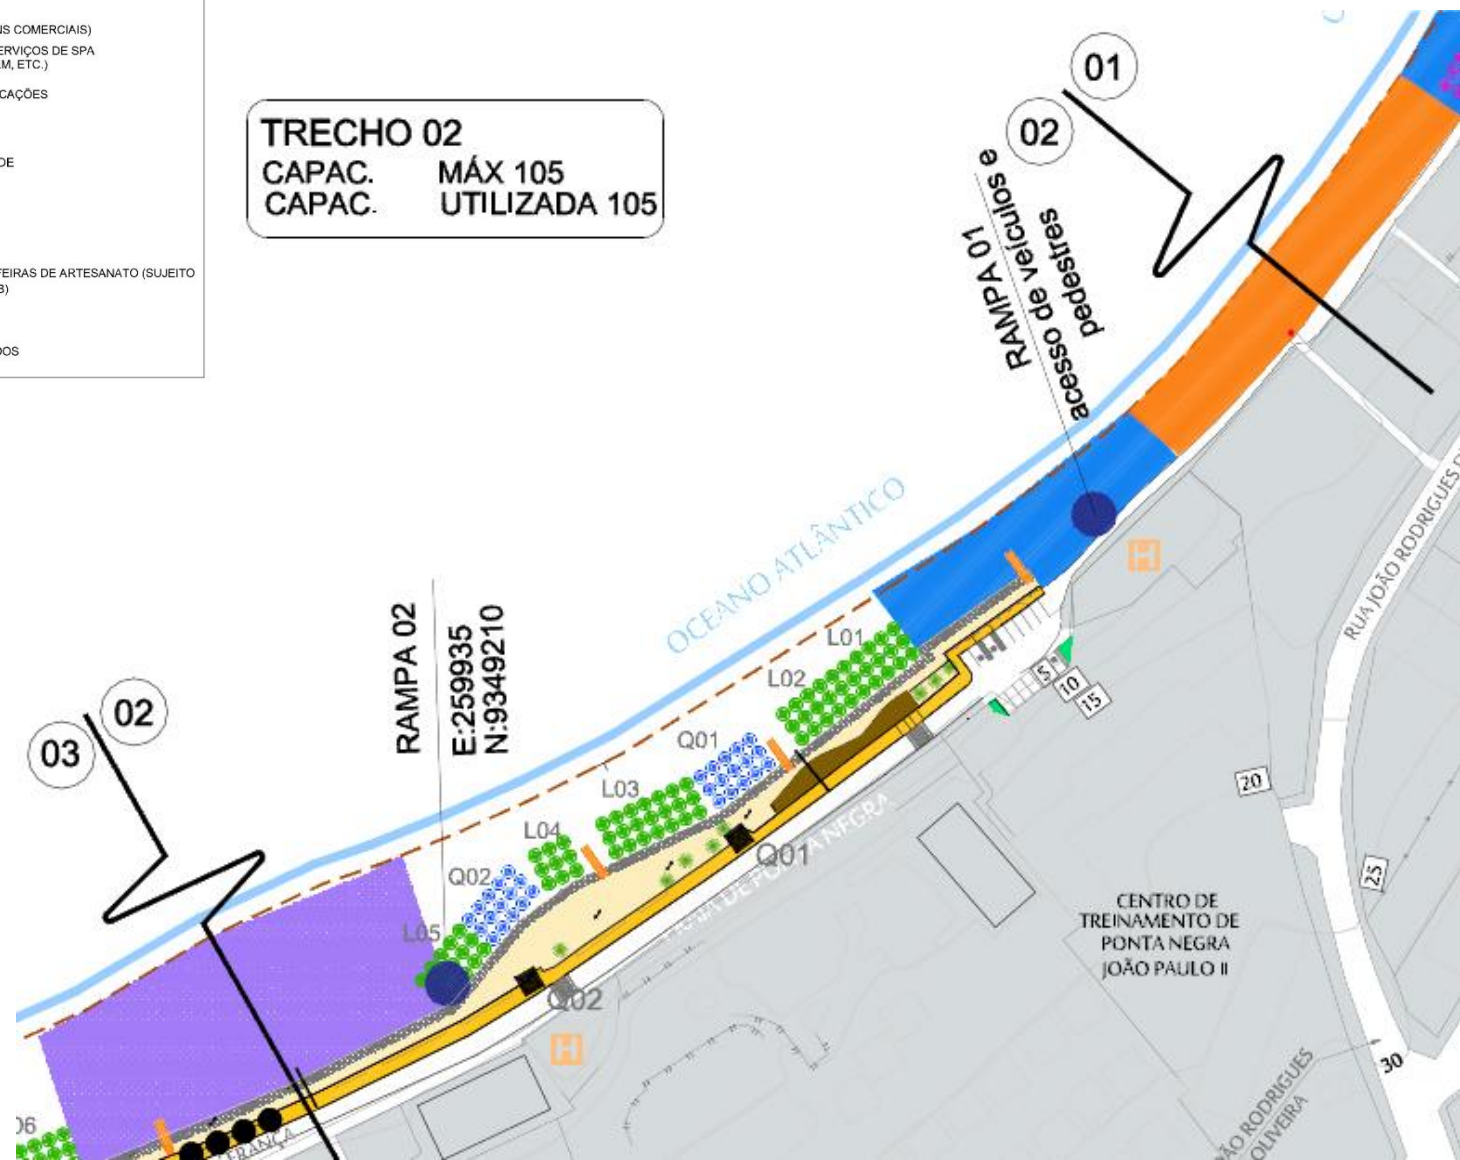

LEGENDA - EQUIPAMENTOS E MOBILIÁRIOS DA ORLA			
	CONJUNTO DE MESA E CADEIRA LOCADORES		RAMPA
	CONJUNTO DE MESA E CADEIRA - QUIOSQUEIROS		BATERIA DE BANEIROS E CHUVEIROS PÚBLICOS
	PERMISSÃO DE LOCAÇÃO DE MESA/CADEIRAS CONFORME DEMANDA (MÁX 10 MESAS)		BASE PARA FISCALIZAÇÃO
	BUEIROS (LEVANT. TOPOGRÁFICO)		POSTO PARA GUARDA VIDAS
	QUIOSQUES JÁ EXISTENTES		
	ESCADA FORMAL DO ENROCAMENTO		

LEGENDA - ÁREAS DE CIRCULAÇÃO NA ORLA			
	CALÇADA - USO EXCLUSIVO PARA PASSEIO PÚBLICO (TRÂNSITO DE PEDESTRES,		FAIXA INTERMEDIÁRIA DE AREIA
	FAIXA DE ENROCAMENTO		ÁREAS VERDES - ÁREA DESTINADA AO AJARDINAMENTO

LEGENDA - TRECHOS E FLUXOS DE UTILIZAÇÃO NA FAIXA DE ESTRÂNCIO	
	SETOR 1 - PERMANÊNCIA DE USO PÚBLICO (CANGA, PRANCHA, ESPORTE, COLOCAÇÃO DE GUARDA-SOL PARTICULAR - USO SEM FINS COMERCIAIS)
	SETOR 2 - USO PARA FINS COMERCIAIS DE ESPORTE NÁUTICO OU SERVIÇOS DE SPA CADASTRADOS (JANGALANCHA, BANANA BOUT, STANDUP, MASSAGEM, ETC.)
	SETOR 3 - USO PARA PESCA ARTESANAL E ATRACAGEM DAS EMBARCAÇÕES
	SETOR 4 - ESPAÇO DESTINADO AS PRÁTICAS COMERCIAIS
	SETOR 5 - PRÁTICA DE ESPORTE SEM ENVOLVIMENTO DE ATIVIDADE ECONÔMICA
	ÁREA IDEALIZADA PARA INSTALAÇÃO DO LARGO DO ARTESÃO
	BOLSÕES - ÁREAS LIVRES PARA USO PÚBLICO
	USO TEMPORÁRIO DO ESPAÇO, EM HORÁRIO DETERMINADO, PARA FEIRAS DE ARTESANATO (SUJEITO À CADASTRAMENTO, PRÉVIO LICENCIAMENTO E SUPORTE DA SEMOB)
	ÁREA DESTINADA A PRÁTICA DO SURF
	ÁREA DE PASSAGEM DE PEDESTRES E AMBULANTES CADASTRADOS

TRECHO 03
 CAPAC. MÁX 179
 CAPAC. UTILIZADA 180



LEGENDA - EQUIPAMENTOS E MOBILIÁRIOS DA ORLA			
	CONJUNTO DE MESA E CADEIRA LOCADORES		RAMPA
	CONJUNTO DE MESA E CADEIRA - QUIOSQUEIROS		BATERIA DE BANEIROS E CHUVEIROS PÚBLICOS
	PERMISSÃO DE LOCAÇÃO DE MESA/CADEIRAS CONFORME DEMANDA (MÁX 10 MESAS)		BASE PARA FISCALIZAÇÃO
	BUEIROS (LEVANT. TOPOGRÁFICO)		POSTO PARA GUARDA VIDAS
	QUIOSQUES JÁ EXISTENTES		
	ESCADA FORMAL DO ENROCAMENTO		

LEGENDA - ÁREAS DE CIRCULAÇÃO NA ORLA	
	CALÇADA - USO EXCLUSIVO PARA PASSEIO PÚBLICO (TRÂNSITO DE PEDESTRES, FAIXA INTERMEDIÁRIA DE AREIA
	FAIXA DE ENROCAMENTO
	FAIXA INTERMEDIÁRIA DE AREIA
	ÁREAS VERDES - ÁREA DESTINADA AO AJARDINAMENTO

LEGENDA - TRECHOS E FLUXOS DE UTILIZAÇÃO NA FAIXA DE ESTRÂNCIO	
	SETOR 1 - PERMANÊNCIA DE USO PÚBLICO (CANGA, PRANCHA, ESPORTE, COLOCAÇÃO DE GUARDA-SOL PARTICULAR - USO SEM FINS COMERCIAIS)
	SETOR 2 - USO PARA FINS COMERCIAIS DE ESPORTE NÁUTICO OU SERVIÇOS DE SPA CADASTRADOS (JANGALANCHA, BANANA BOUT, STANDUP, MASSAGEM, ETC.)
	SETOR 3 - USO PARA PESCA ARTESANAL E ATRACAGEM DAS EMBARCAÇÕES
	SETOR 4 - ESPAÇO DESTINADO AS PRÁTICAS COMERCIAIS
	SETOR 5 - PRÁTICA DE ESPORTE SEM ENVOLVIMENTO DE ATIVIDADE ECONÔMICA
	ÁREA IDEALIZADA PARA INSTALAÇÃO DO LARGO DO ARTESÃO
	BOLSÕES - ÁREAS LIVRES PARA USO PÚBLICO
	USO TEMPORÁRIO DO ESPAÇO, EM HORÁRIO DETERMINADO, PARA FEIRAS DE ARTESANATO (SUJEITO À CADASTRAMENTO, PRÉVIO LICENCIAMENTO E SUPORTE DA SEMOB)
	ÁREA DESTINADA A PRÁTICA DO SURF
	ÁREA DE PASSAGEM DE PEDESTRES E AMBULANTES CADASTRADOS

TRECHO 04
 CAPAC. MÁX 150
 CAPAC. UTILIZADA 150




	CONJUNTO DE MESA E CADEIRA LOCADORES		RAMPA
	CONJUNTO DE MESA E CADEIRA - QUIOSQUEIROS		BATERIA DE BANEIROS E CHUVEIROS PÚBLICOS
	PERMISSÃO DE LOCAÇÃO DE MESA/CADEIRAS CONFORME DEMANDA (MÁX 10 MESAS)		BASE PARA FISCALIZAÇÃO
	BUEIROS (LEVANT. TOPOGRÁFICO)		POSTO PARA GUARDA VIDAS
	QUIOSQUES JÁ EXISTENTES		
	ESCADA FORMAL DO ENROCAMENTO		

LEGENDA - ÁREAS DE CIRCULAÇÃO NA ORLA	
	CALÇADA - USO EXCLUSIVO PARA PASSEIO PÚBLICO (TRÂNSITO DE PEDESTRES, FAIXA INTERMEDIÁRIA DE AREIA
	FAIXA DE ENROCAMENTO
	FAIXA INTERMEDIÁRIA DE AREIA
	ÁREAS VERDES - ÁREA DESTINADA AO AJARDINAMENTO

LEGENDA - TRECHOS E FLUXOS DE UTILIZAÇÃO NA FAIXA DE ESTRÂNCIO	
	SETOR 1 - PERMANÊNCIA DE USO PÚBLICO (CANGA, PRANCHA, ESPORTE, COLOCAÇÃO DE GUARDA-SOL PARTICULAR - USO SEM FINS COMERCIAIS)
	SETOR 2 - USO PARA FINS COMERCIAIS DE ESPORTE NÁUTICO OU SERVIÇOS DE SPA CADASTRADOS (JANGALANCHA, BANANA BOUT, STANDUP, MASSAGEM, ETC.)
	SETOR 3 - USO PARA PESCA ARTESANAL E ATRACAGEM DAS EMBARCAÇÕES
	SETOR 4 - ESPAÇO DESTINADO AS PRÁTICAS COMERCIAIS
	SETOR 5 - PRÁTICA DE ESPORTE SEM ENVOLVIMENTO DE ATIVIDADE ECONÔMICA
	ÁREA IDEALIZADA PARA INSTALAÇÃO DO LARGO DO ARTESÃO
	BOLSÕES - ÁREAS LIVRES PARA USO PÚBLICO
	USO TEMPORÁRIO DO ESPAÇO, EM HORÁRIO DETERMINADO, PARA FEIRAS DE ARTESANATO (SUJEITO À CADASTRAMENTO, PRÉVIO LICENCIAMENTO E SUPORTE DA SEMOB)
	ÁREA DESTINADA A PRÁTICA DO SURF
	ÁREA DE PASSAGEM DE PEDESTRES E AMBULANTES CADASTRADOS

TRECHO 05
 CAPAC. MÁX 98
 CAPAC. UTILIZADA 90

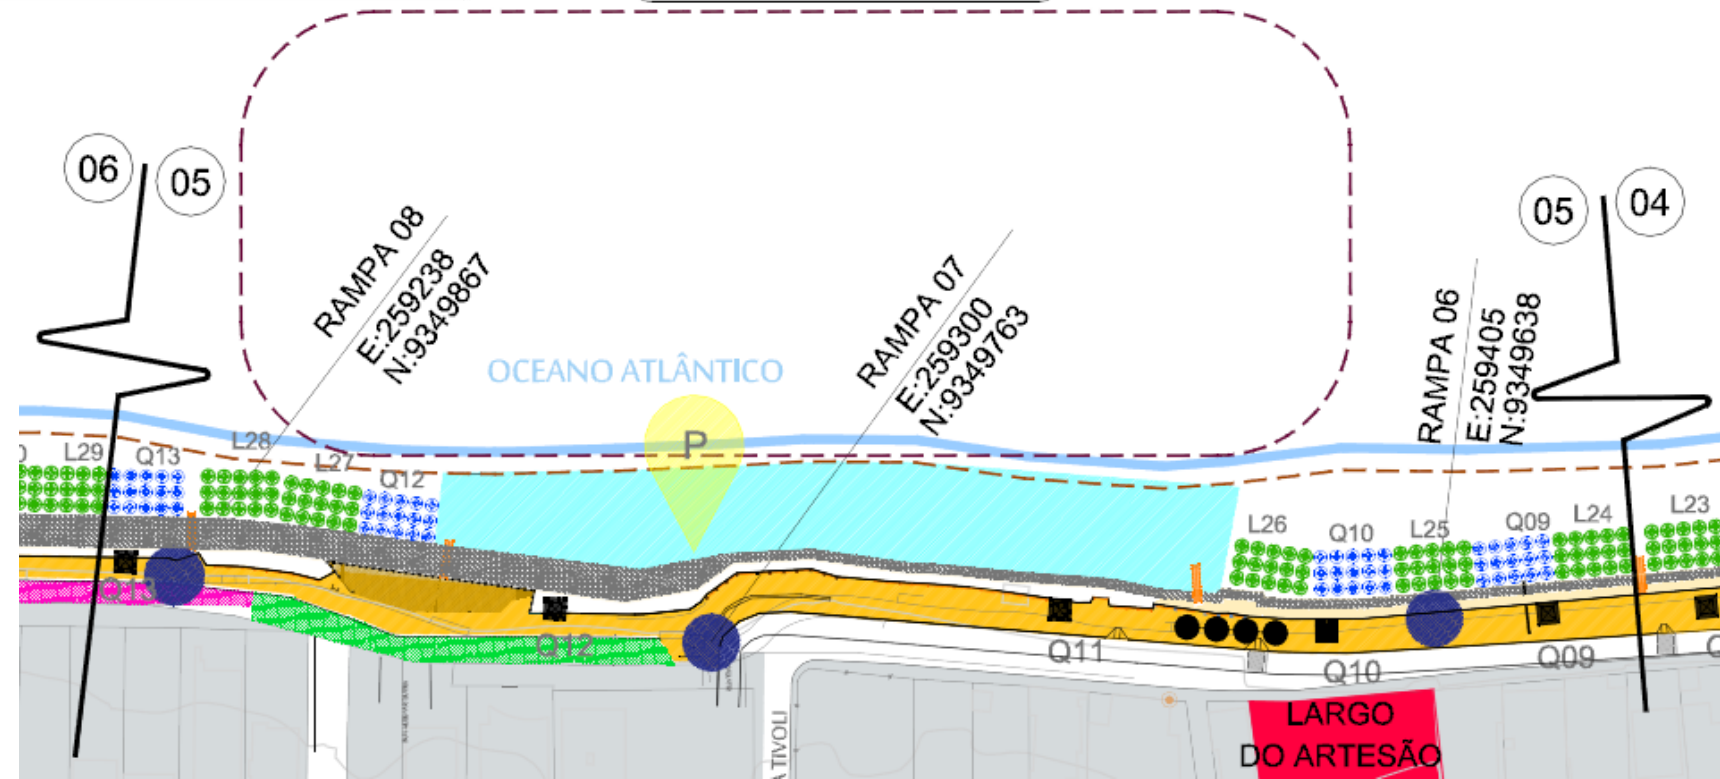


LEGENDA - EQUIPAMENTOS E MOBILIÁRIOS DA ORLA			
	CONJUNTO DE MESA E CADEIRA LOCADORES		RAMPA
	CONJUNTO DE MESA E CADEIRA - QUIOSQUEIROS		BATERIA DE BANEIROS E CHUVEIROS PÚBLICOS
	PERMISSÃO DE LOCAÇÃO DE MESA/CADEIRAS CONFORME DEMANDA (MÁX 10 MESAS)		BASE PARA FISCALIZAÇÃO
	BUEIROS (LEVANT. TOPOGRÁFICO)		POSTO PARA GUARDA VIDAS
	QUIOSQUES JÁ EXISTENTES		
	ESCADA FORMAL DO ENROCAMENTO		

LEGENDA - ÁREAS DE CIRCULAÇÃO NA ORLA			
	CALÇADA - USO EXCLUSIVO PARA PASSEIO PÚBLICO (TRÂNSITO DE PEDESTRES,		FAIXA INTERMEDIÁRIA DE AREIA
	FAIXA DE ENROCAMENTO		ÁREAS VERDES - ÁREA DESTINADA AO AJARDINAMENTO

LEGENDA - TRECHOS E FLUXOS DE UTILIZAÇÃO NA FAIXA DE ESTRÂNCIO	
	SETOR 1 - PERMANÊNCIA DE USO PÚBLICO (CANGA, PRANCHA, ESPORTE, COLOCAÇÃO DE GUARDA-SOL PARTICULAR - USO SEM FINS COMERCIAIS)
	SETOR 2 - USO PARA FINS COMERCIAIS DE ESPORTE NÁUTICO OU SERVIÇOS DE SPA CADASTRADOS (JANGALANCHA, BANANA BOUT, STANDUP, MASSAGEM, ETC.)
	SETOR 3 - USO PARA PESCA ARTESANAL E ATRACAGEM DAS EMBARCAÇÕES
	SETOR 4 - ESPAÇO DESTINADO AS PRÁTICAS COMERCIAIS
	SETOR 5 - PRÁTICA DE ESPORTE SEM ENVOLVIMENTO DE ATIVIDADE ECONÔMICA
	ÁREA IDEALIZADA PARA INSTALAÇÃO DO LARGO DO ARTESÃO
	BOLSÕES - ÁREAS LIVRES PARA USO PÚBLICO
	USO TEMPORÁRIO DO ESPAÇO, EM HORÁRIO DETERMINADO, PARA FEIRAS DE ARTESANATO (SUJEITO À CADASTRAMENTO, PRÉVIO LICENCIAMENTO E SUPORTE DA SEMOB)
	ÁREA DESTINADA A PRÁTICA DO SURF
	ÁREA DE PASSAGEM DE PEDESTRES E AMBULANTES CADASTRADOS

TRECHO 06

CAPAC. MÁX 105
CAPAC. UTILIZADA 105

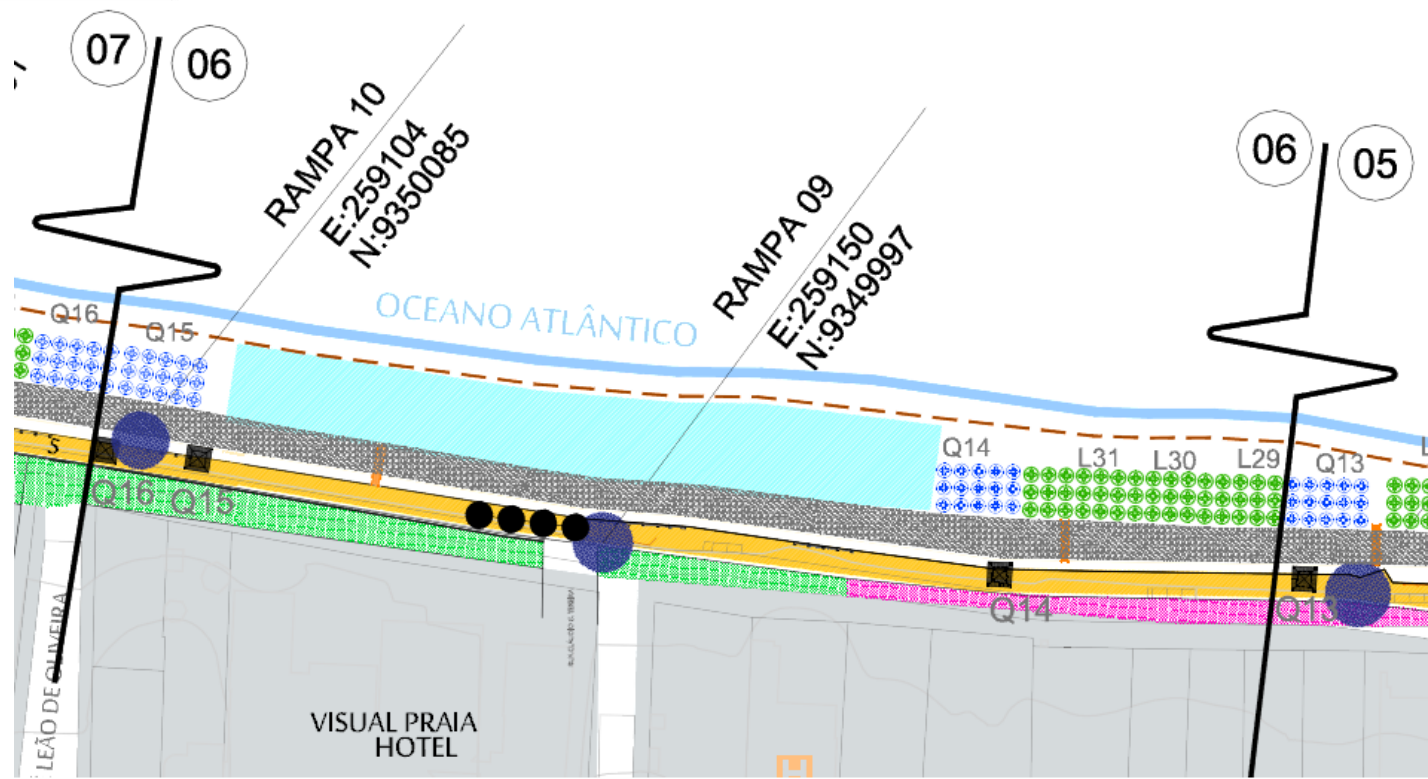


LEGENDA - EQUIPAMENTOS E MOBILIÁRIOS DA ORLA			
	CONJUNTO DE MESA E CADEIRA LOCADORES		RAMPA
	CONJUNTO DE MESA E CADEIRA - QUIOSQUEIROS		BATERIA DE BANEIROS E CHUVEIROS PÚBLICOS
	PERMISSÃO DE LOCAÇÃO DE MESA/CADEIRAS CONFORME DEMANDA (MÁX 10 MESAS)		BASE PARA FISCALIZAÇÃO
	BUEIROS (LEVANT. TOPOGRÁFICO)		POSTO PARA GUARDA VIDAS
	QUIOSQUES JÁ EXISTENTES		
	ESCADA FORMAL DO ENROCAMENTO		

LEGENDA - ÁREAS DE CIRCULAÇÃO NA ORLA			
	CALÇADA - USO EXCLUSIVO PARA PASSEIO PÚBLICO (TRÂNSITO DE PEDESTRES,		FAIXA INTERMEDIÁRIA DE AREIA
	FAIXA DE ENROCAMENTO		ÁREAS VERDES - ÁREA DESTINADA AO AJARDINAMENTO

LEGENDA - TRECHOS E FLUXOS DE UTILIZAÇÃO NA FAIXA DE ESTRÂNCIO	
	SETOR 1 - PERMANÊNCIA DE USO PÚBLICO (CANGA, PRANCHA, ESPORTE, COLOCAÇÃO DE GUARDA-SOL PARTICULAR - USO SEM FINS COMERCIAIS)
	SETOR 2 - USO PARA FINS COMERCIAIS DE ESPORTE NÁUTICO OU SERVIÇOS DE SPA CADASTRADOS (JANGALANCHA, BANANA BOUT, STANDUP, MASSAGEM, ETC.)
	SETOR 3 - USO PARA PESCA ARTESANAL E ATRACAGEM DAS EMBARCAÇÕES
	SETOR 4 - ESPAÇO DESTINADO AS PRÁTICAS COMERCIAIS
	SETOR 5 - PRÁTICA DE ESPORTE SEM ENVOLVIMENTO DE ATIVIDADE ECONÔMICA
	ÁREA IDEALIZADA PARA INSTALAÇÃO DO LARGO DO ARTESÃO
	BOLSÕES - ÁREAS LIVRES PARA USO PÚBLICO
	USO TEMPORÁRIO DO ESPAÇO, EM HORÁRIO DETERMINADO, PARA FEIRAS DE ARTESANATO (SUJEITO À CADASTRAMENTO, PRÉVIO LICENCIAMENTO E SUPORTE DA SEMOB)
	ÁREA DESTINADA A PRÁTICA DO SURF
	ÁREA DE PASSAGEM DE PEDESTRES E AMBULANTES CADASTRADOS

TRECHO 07
 CAPAC. MÁX 109
 CAPAC. UTILIZADA 105

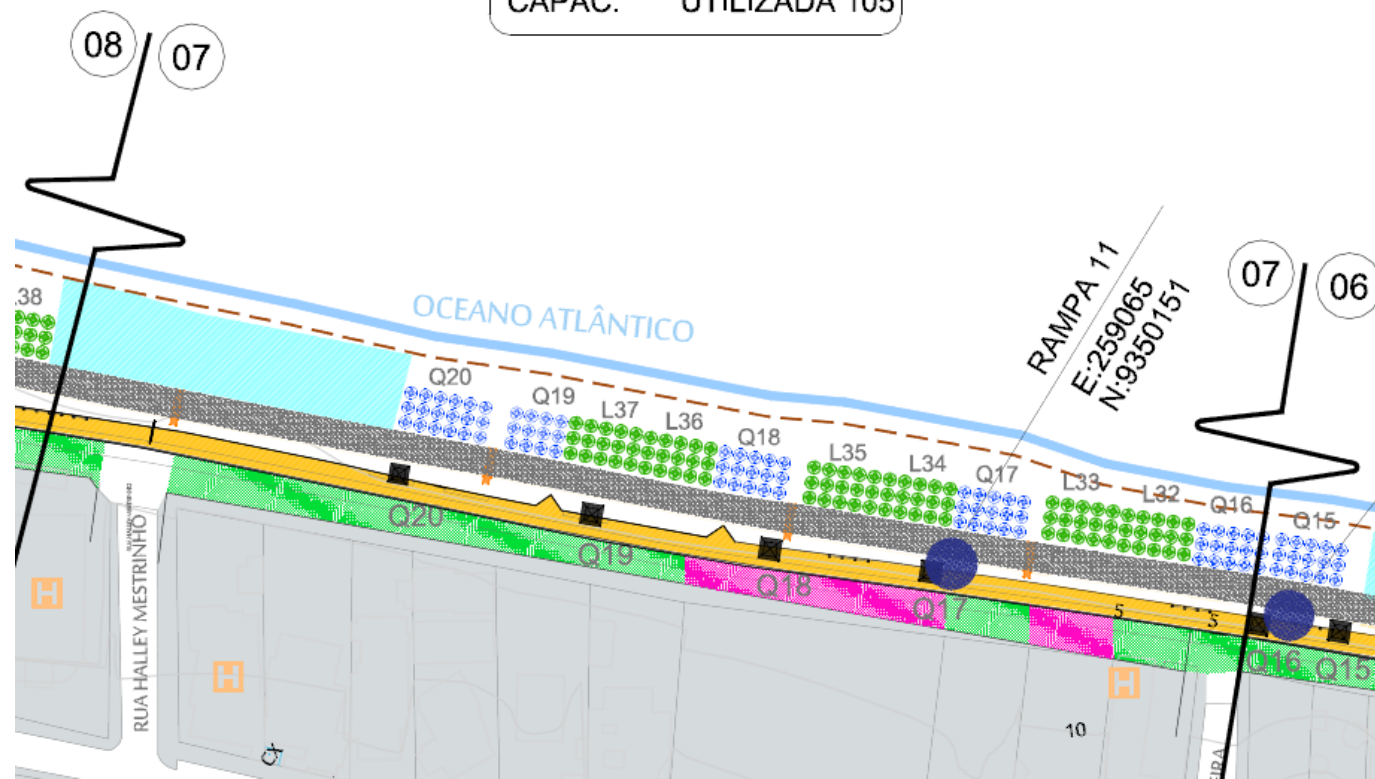


LEGENDA - EQUIPAMENTOS E MOBILIÁRIOS DA ORLA			
	CONJUNTO DE MESA E CADEIRA LOCADORES		RAMPA
	CONJUNTO DE MESA E CADEIRA - QUIOSQUEIROS		BATERIA DE BANEIROS E CHUVEIROS PÚBLICOS
	PERMISSÃO DE LOCAÇÃO DE MESA/CADEIRAS CONFORME DEMANDA (MÁX 10 MESAS)		BASE PARA FISCALIZAÇÃO
	BUEIROS (LEVANT. TOPOGRÁFICO)		POSTO PARA GUARDA VIDAS
	QUIOSQUES JÁ EXISTENTES		
	ESCADA FORMAL DO ENROCAMENTO		

LEGENDA - ÁREAS DE CIRCULAÇÃO NA ORLA			
	CALÇADA - USO EXCLUSIVO PARA PASSEIO PÚBLICO (TRÂNSITO DE PEDESTRES,		FAIXA INTERMEDIÁRIA DE AREIA
	FAIXA DE ENROCAMENTO		ÁREAS VERDES - ÁREA DESTINADA AO AJARDINAMENTO

LEGENDA - TRECHOS E FLUXOS DE UTILIZAÇÃO NA FAIXA DE ESTRÂNCIO	
	SETOR 1 - PERMANÊNCIA DE USO PÚBLICO (CANGA, PRANCHA, ESPORTE, COLOCAÇÃO DE GUARDA-SOL PARTICULAR - USO SEM FINS COMERCIAIS)
	SETOR 2 - USO PARA FINS COMERCIAIS DE ESPORTE NÁUTICO OU SERVIÇOS DE SPA CADASTRADOS (JANGALANCHA, BANANA BOUT, STANDUP, MASSAGEM, ETC.)
	SETOR 3 - USO PARA PESCA ARTESANAL E ATRACAGEM DAS EMBARCAÇÕES
	SETOR 4 - ESPAÇO DESTINADO AS PRÁTICAS COMERCIAIS
	SETOR 5 - PRÁTICA DE ESPORTE SEM ENVOLVIMENTO DE ATIVIDADE ECONÔMICA
	ÁREA IDEALIZADA PARA INSTALAÇÃO DO LARGO DO ARTESÃO
	BOLSÕES - ÁREAS LIVRES PARA USO PÚBLICO
	USO TEMPORÁRIO DO ESPAÇO, EM HORÁRIO DETERMINADO, PARA FEIRAS DE ARTESANATO (SUJEITO À CADASTRAMENTO, PRÉVIO LICENCIAMENTO E SUPORTE DA SEMOB)
	ÁREA DESTINADA A PRÁTICA DO SURF
	ÁREA DE PASSAGEM DE PEDESTRES E AMBULANTES CADASTRADOS


TRECHO 08
 CAPAC. MÁX 177
 CAPAC. UTILIZADA 165

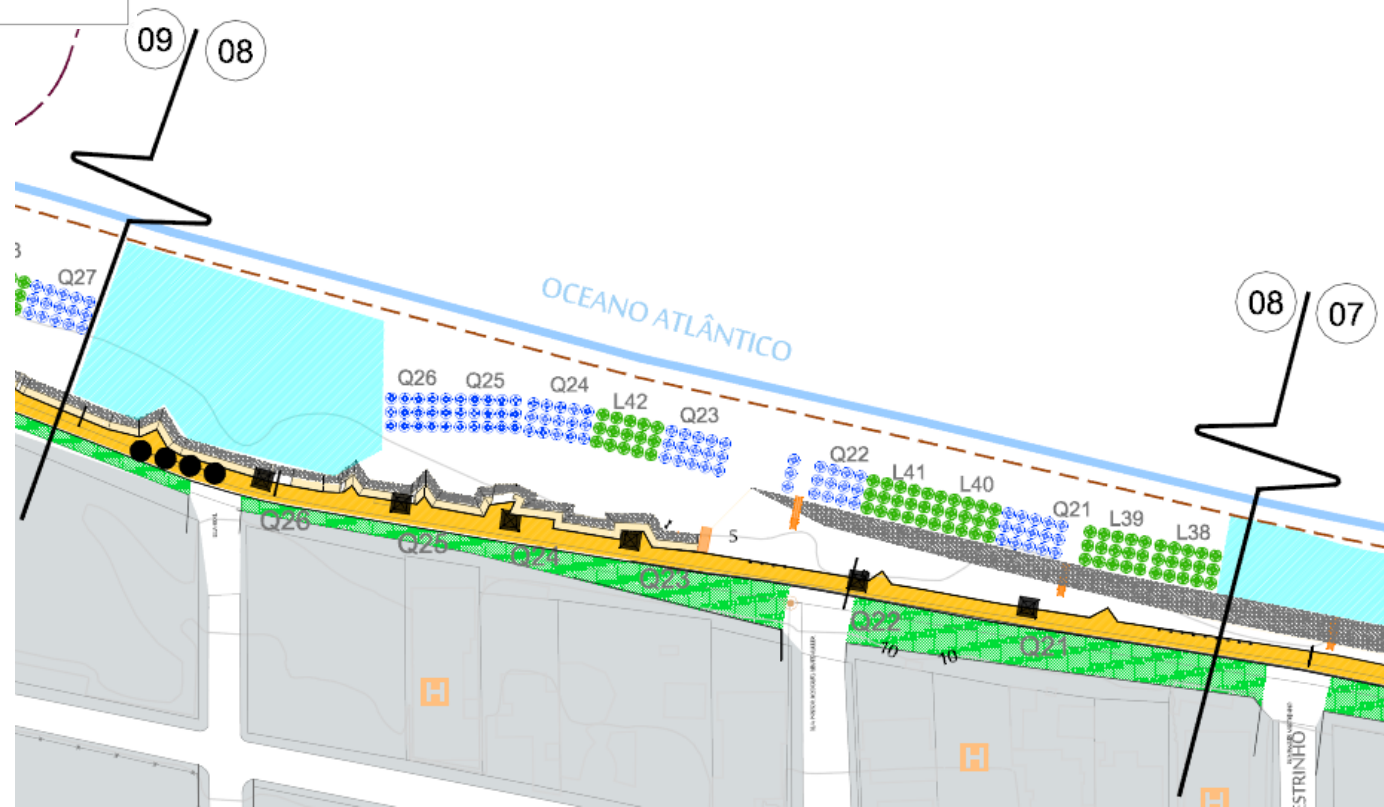

LEGENDA - EQUIPAMENTOS E MOBILIÁRIOS DA ORLA			
	CONJUNTO DE MESA E CADEIRA LOCADORES		RAMPA
	CONJUNTO DE MESA E CADEIRA - QUIOSQUEIROS		BATERIA DE BANEIROS E CHUVEIROS PÚBLICOS
	PERMISSÃO DE LOCAÇÃO DE MESA/CADEIRAS CONFORME DEMANDA (MÁX 10 MESAS)		BASE PARA FISCALIZAÇÃO
	BUEIROS (LEVANT. TOPOGRÁFICO)		POSTO PARA GUARDA VIDAS
	QUIOSQUES JÁ EXISTENTES		
	ESCADA FORMAL DO ENROCAMENTO		

LEGENDA - ÁREAS DE CIRCULAÇÃO NA ORLA			
	CALÇADA - USO EXCLUSIVO PARA PASSEIO PÚBLICO (TRÂNSITO DE PEDESTRES,		FAIXA INTERMEDIÁRIA DE AREIA
	FAIXA DE ENROCAMENTO		ÁREAS VERDES - ÁREA DESTINADA AO AJARDINAMENTO

LEGENDA - TRECHOS E FLUXOS DE UTILIZAÇÃO NA FAIXA DE ESTRÂNCIO	
	SETOR 1 - PERMANÊNCIA DE USO PÚBLICO (CANGA, PRANCHA, ESPORTE, COLOCAÇÃO DE GUARDA-SOL PARTICULAR - USO SEM FINS COMERCIAIS)
	SETOR 2 - USO PARA FINS COMERCIAIS DE ESPORTE NÁUTICO OU SERVIÇOS DE SPA CADASTRADOS (JANGALANCHA, BANANA BOUT, STANDUP, MASSAGEM, ETC.)
	SETOR 3 - USO PARA PESCA ARTESANAL E ATRACAGEM DAS EMBARCAÇÕES
	SETOR 4 - ESPAÇO DESTINADO AS PRÁTICAS COMERCIAIS
	SETOR 5 - PRÁTICA DE ESPORTE SEM ENVOLVIMENTO DE ATIVIDADE ECONÔMICA
	ÁREA IDEALIZADA PARA INSTALAÇÃO DO LARGO DO ARTESÃO
	BOLSÕES - ÁREAS LIVRES PARA USO PÚBLICO
	USO TEMPORÁRIO DO ESPAÇO, EM HORÁRIO DETERMINADO, PARA FEIRAS DE ARTESANATO (SUJEITO À CADASTRAMENTO, PRÉVIO LICENCIAMENTO E SUPORTE DA SEMOB)
	ÁREA DESTINADA A PRÁTICA DO SURF
	ÁREA DE PASSAGEM DE PEDESTRES E AMBULANTES CADASTRADOS

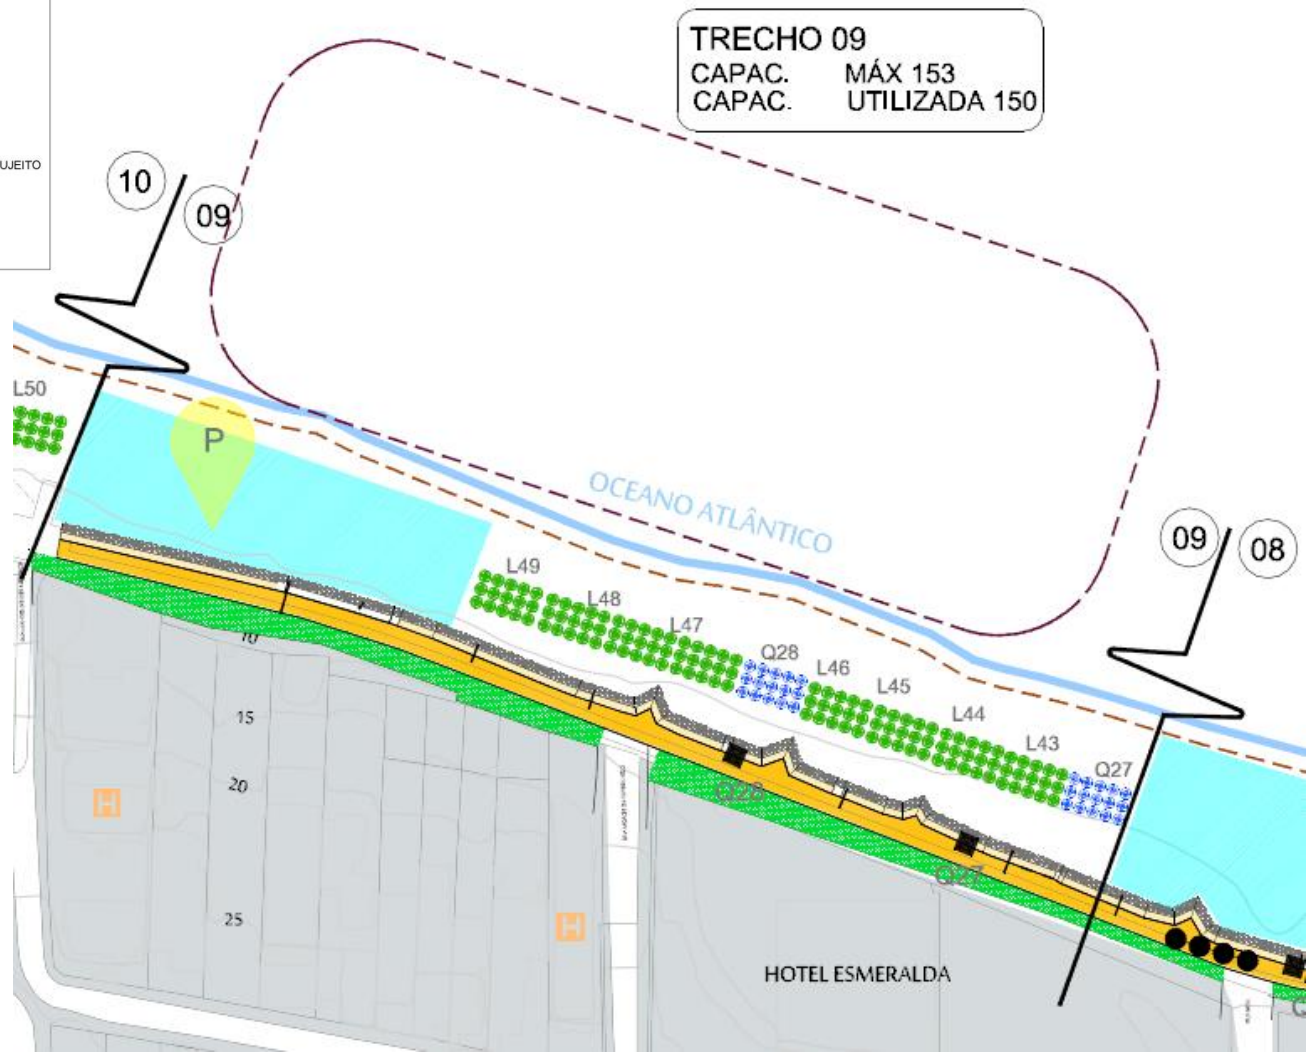


LEGENDA - EQUIPAMENTOS E MOBILIÁRIOS DA ORLA			
	CONJUNTO DE MESA E CADEIRA LOCADORES		RAMPA
	CONJUNTO DE MESA E CADEIRA - QUIOSQUEIROS		BATERIA DE BANEIROS E CHUVEIROS PÚBLICOS
	PERMISSÃO DE LOCAÇÃO DE MESA/CADEIRAS CONFORME DEMANDA (MÁX 10 MESAS)		BASE PARA FISCALIZAÇÃO
	BUEIROS (LEVANT. TOPOGRÁFICO)		POSTO PARA GUARDA VIDAS
	QUIOSQUES JÁ EXISTENTES		
	ESCADA FORMAL DO ENROCAMENTO		

LEGENDA - ÁREAS DE CIRCULAÇÃO NA ORLA			
	CALÇADA - USO EXCLUSIVO PARA PASSEIO PÚBLICO (TRÂNSITO DE PEDESTRES,		FAIXA INTERMEDIÁRIA DE AREIA
	FAIXA DE ENROCAMENTO		ÁREAS VERDES - ÁREA DESTINADA AO AJARDINAMENTO

LEGENDA - TRECHOS E FLUXOS DE UTILIZAÇÃO NA FAIXA DE ESTRÂNCIO	
	SETOR 1 - PERMANÊNCIA DE USO PÚBLICO (CANGA, PRANCHA, ESPORTE, COLOCAÇÃO DE GUARDA-SOL PARTICULAR - USO SEM FINS COMERCIAIS)
	SETOR 2 - USO PARA FINS COMERCIAIS DE ESPORTE NÁUTICO OU SERVIÇOS DE SPA CADASTRADOS (JANGALANCHA, BANANA BOUT, STANDUP, MASSAGEM, ETC.)
	SETOR 3 - USO PARA PESCA ARTESANAL E ATRACAGEM DAS EMBARCAÇÕES
	SETOR 4 - ESPAÇO DESTINADO AS PRÁTICAS COMERCIAIS
	SETOR 5 - PRÁTICA DE ESPORTE SEM ENVOLVIMENTO DE ATIVIDADE ECONÔMICA
	ÁREA IDEALIZADA PARA INSTALAÇÃO DO LARGO DO ARTESÃO
	BOLSÕES - ÁREAS LIVRES PARA USO PÚBLICO
	USO TEMPORÁRIO DO ESPAÇO, EM HORÁRIO DETERMINADO, PARA FEIRAS DE ARTESANATO (SUJEITO À CADASTRAMENTO, PRÉVIO LICENCIAMENTO E SUPORTE DA SEMOB)
	ÁREA DESTINADA A PRÁTICA DO SURF
	ÁREA DE PASSAGEM DE PEDESTRES E AMBULANTES CADASTRADOS

TRECHO 10
 CAPAC. MÁX 173
 CAPAC. UTILIZADA 60

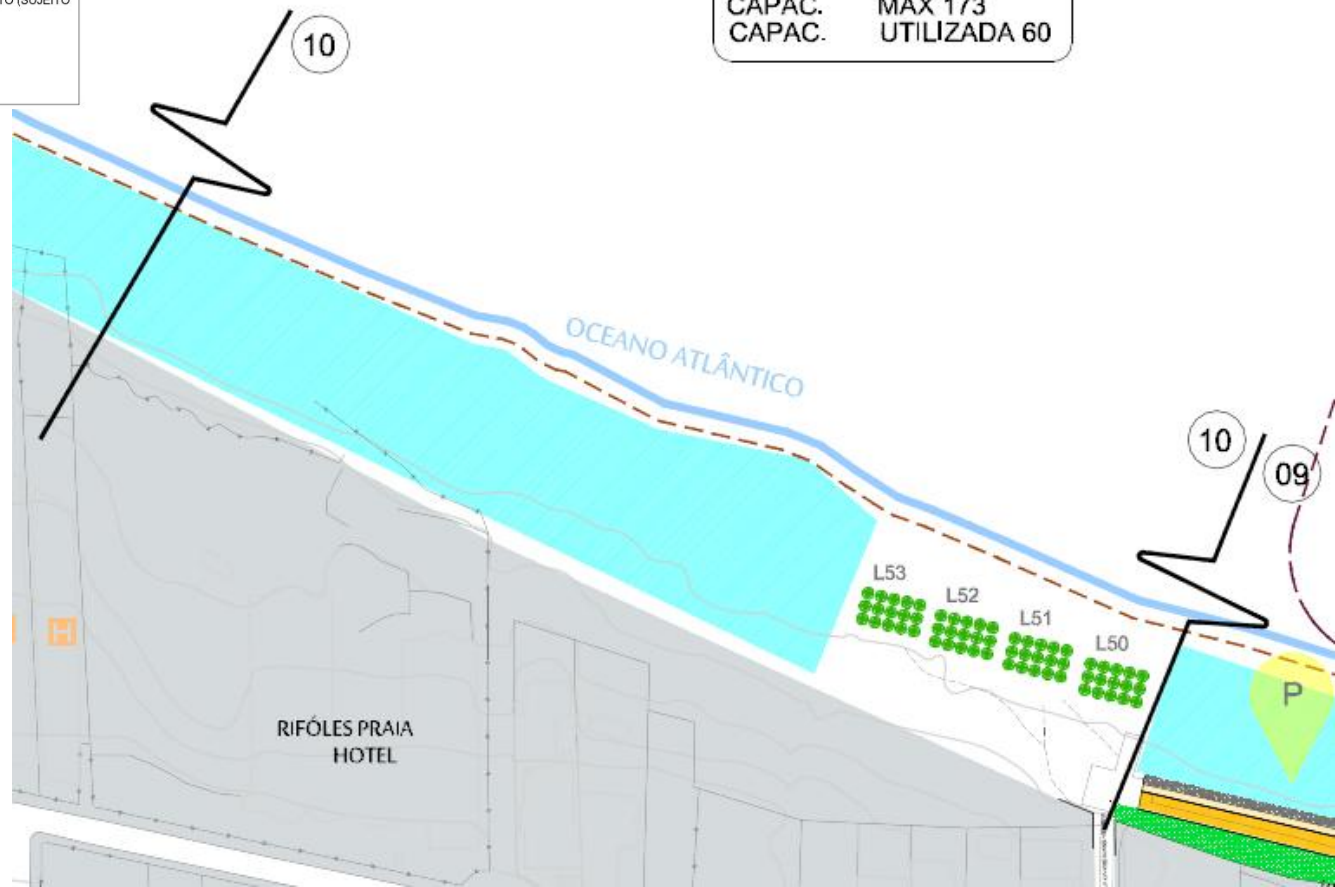

PROJETO:
 ORDENAMENTO FISCALIZATÓRIO ORLA DE PONTA NEGRA

INTERESSADO:
 PREFEITURA MUNICIPAL DE NATAL

ENDEREÇO DA OBRA:
 ORLA DA PRAIA DE PONTA NEGRA NATAL - RN

CONTEÚDO DA PRANCHETA:
 TRECHO ESQUEMÁTICO - LAYOUT PARA MESAS E CADEIRAS NA PRAIA DE PONTA NEGRA OPÇÃO 01


RESPONSÁVEL TÉCNICO:
 KARENINE DANTAS
 ARQUITETA E URBANISTA - CREA 11528/RS

COLABORADORES (EN) TÉCNICO FUNDEB:
 THIAGO BRITO
 ARQUITETO E URBANISTA - CREA 46178/RS

ROZIVALDO CORDEIRO
 ARQUITETO E URBANISTA - CREA 11628/RS

DATA:
 NOV/2016

PRANCHETA:
 02/11

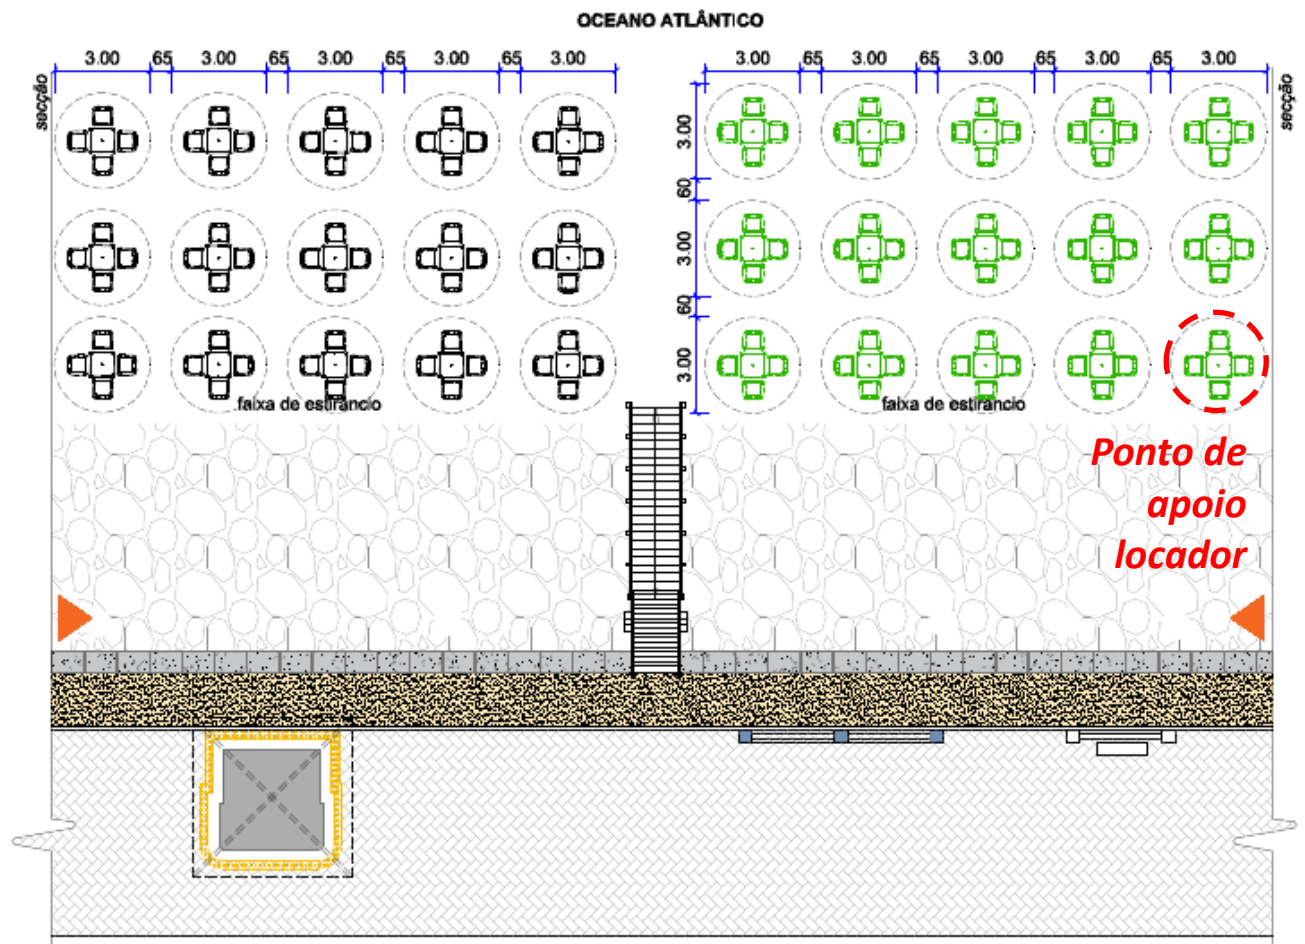


TRECHO ESQUEMÁTICO - LAYOUT DAS MESAS E CADEIRAS NA FAIXA DE ESTRÂNCIO OPÇÃO 01
 ESCALA:..... 1/200

OBSERVAÇÃO COMPLEMENTAR
 NOS HORÁRIOS DE FUNCIONAMENTO AS ÁREAS DE DRENAGEM DEVERÃO PERMANECER LIVRES DE EQUIPAMENTOS E MOBILIÁRIOS DE USO COMERCIAL.



PROJETO:
ORDENAMENTO FISCALIZATÓRIO ORLA DE PONTA NEGRA
INTERESSADO:
PREFEITURA MUNICIPAL DE NATAL
ENDEREÇO DA OBRA:
ORLA DA PRAIA DE PONTA NEGRA NATAL - RN
CONTEÚDO DA PRONCHA:
TRECHO ESQUEMÁTICO - LAYOUT PARA MESAS E CADEIRAS NA
PRAIA DE PONTA NEGRA OPÇÃO 02

RESPONSÁVEL TÉCNICO:
KARENINE DANTAS
ARQUITETA E URBANISTA - CREA 128813
COLA BORA DOREES) TÉCNICO FUNDEB:
THIGO BRITO
ARQUITETO URBANISTA - CREA 181178
ROZIVALDO CORDEIRO
ARQUITETO URBANISTA - CREA 118884
DATA:
NOV/2016
PRANCHIA:
06/11

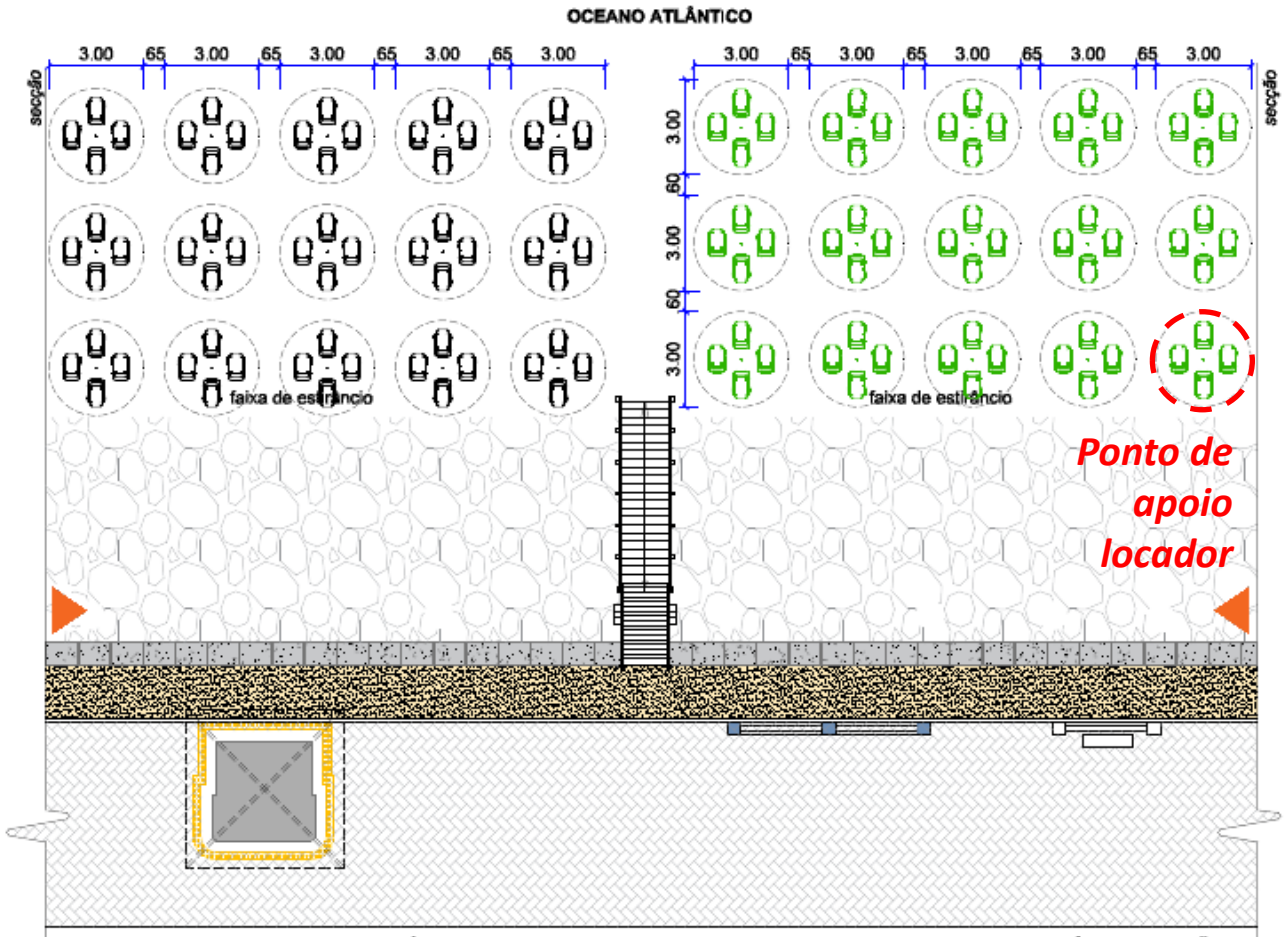


TRECHO ESQUEMÁTICO - LAYOUT DAS MESAS E CADEIRAS NA FAIXA DE ESTRÂNCIO OPÇÃO 02
ESCALA:..... 1/200

OBSERVAÇÃO COMPLEMENTAR
NOS HORÁRIOS DE FUNCIONAMENTO AS ÁREAS DE DRENAGEM DEVERÃO PERMANECER LIVRES DE EQUIPAMENTOS E MOBILIÁRIOS DE USO COMERCIAL.

PROJETO:
ORDENAMENTO FISCALIZATÓRIO ORLA DE PONTA NEGRA
INTERESSADO:
PREFEITURA MUNICIPAL DE NATAL
ENDEREÇO DA OBRA:
ORLA DA PRAIA DE PONTA NEGRA NATAL - RN
CONTEÚDO DA PRANCHIA:
TRECHO ESQUEMÁTICO - ORLA DA PRAIA DE PONTA NEGRA

RESPONSÁVEL TÉCNICO:
KARENINE DANTAS
ARQUITETA E URBANISTA - CREA 11226/RS
THIGO BRITO
ARQUITETO URBANISTA - CREA 41178/RN
ROZIVALDO CORDEIRO
ARQUITETO URBANISTA - CREA 41666/RN
DATA:
 NOV/2016
PRANCHIA:
 01/11

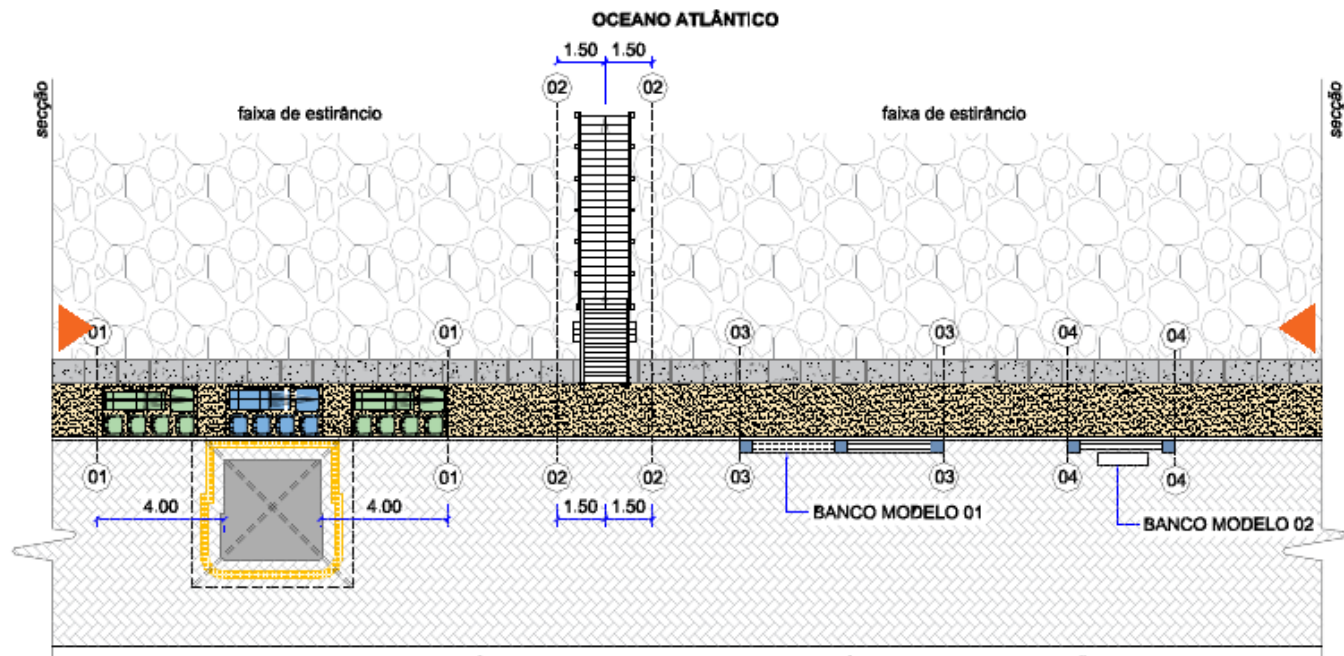

TRECHO ESQUEMÁTICO - EQUIPAMENTOS E MOBILIÁRIOS PARA CALÇADÃO EM PONTA NEGRA
 ESCALA:..... 1/200

LEGENDA - TRECHOS E OCUPAÇÕES POSSÍVEIS NO CALÇADÃO




- 01** ÁREA DESTINADA AO ARMAZENAMENTO DE MESAS, CADEIRAS, SOMBREIROS E ESPRIGUIÇADEIRAS DOS QUIOSQUEIROS E LOCADORES JÁ CADASTRADOS PELA PREFEITURA. O MATERIAL DEVERÁ FICAR ENCOBERTO COM LONA (CAPA DEVIDAMENTE PADRONIZADA) E SUA LOCAÇÃO NÃO PODERÁ ULTRAPASSAR 4,00m A PARTIR DO QUIOSQUE.
- 02** ÁREA DESTINADA A LOCAÇÃO DA ESCADARIA. DEVERÁ GARANTIR LIVRE ACESSO AOS USUÁRIOS E CONSIDERANDO RECÚOS LATERAIS DE 1,50 m A PARTIR DO EIXO DA ESCADARIA
- 03** ÁREAS DESTINADAS A LOCAÇÃO DE EQUIPAMENTOS E MOBILIÁRIOS URBANOS (BANCOS E LIXEIRAS). NÃO SERÁ PERMITIDA A INSTALAÇÃO E/OU ARMAZENAMENTO DE EQUIPAMENTOS E MOBILIÁRIOS DE USO COMERCIAL NESTA ÁREA.
- 04**

- ÁREA DO ENROCAMENTO.**
 PERMITIDO INSTALAÇÃO DAS ESCADAS PADRÃO DE ACESSO A PRAIA E PINTURAS INDICATIVAS DE USO
- NA FAIXA DE DRENAGEM MÍNIMA DE 1,70m PERMITIR O MÓDULO DE ARMAZENAMENTO (TRECHOS AUTORIZADOS)
- CALÇADÃO - BLOCO INTERTRAVADO PERMITIR PASSEIO PÚBLICO LIVRE
- MÓDULO (1,55m x 3,00m) DE ARMAZENAMENTO LOCADORES.
- MÓDULO (1,55m x 3,00m) DE ARMAZENAMENTO QUIOSQUEIROS.
- PINTURA INDICATIVA DE USO NO ENROCAMENTO PARA DEMARCAÇÃO DAS ÁREAS DE MESAS E CADEIRAS

PERSPECTIVAS - SIMULAÇÃO DE ARMAZENAMENTO





LONA PARA ENCOBRIR MÓDULO DE ARMAZENAMENTO (tipo vinil lona) - INSERIR LOGOMARCA E IDENTIFICAÇÃO DO PROPRIETÁRIO

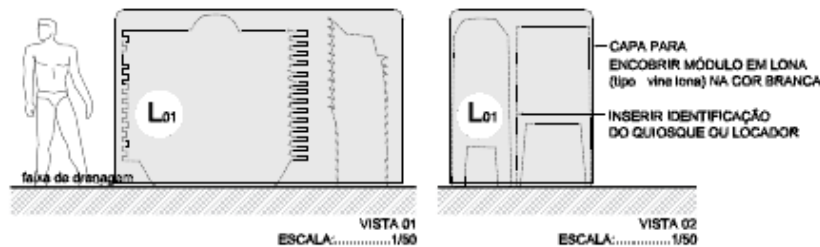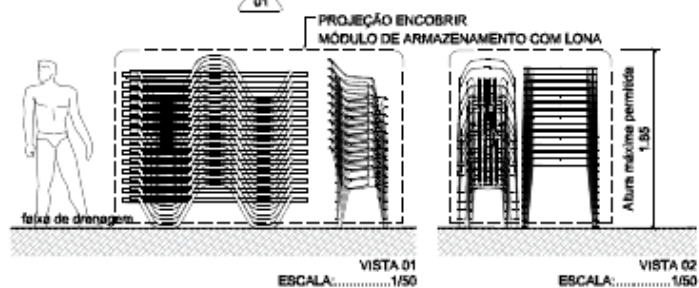
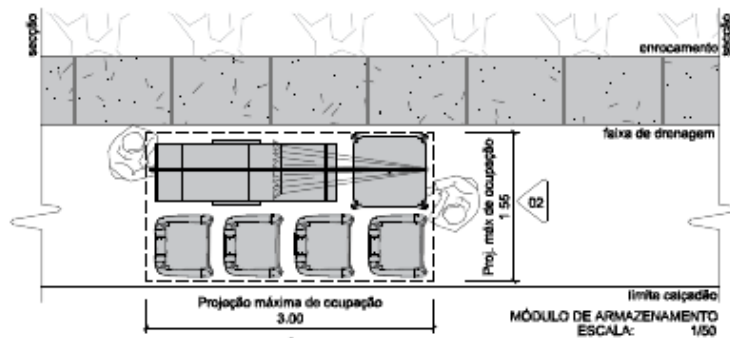


OBSERVAÇÕES COMPLEMENTARES:
 FAIXA MÍNIMA DE ÁREA PARA LOCAÇÃO DO MÓDULO DE ARMAZENAMENTO: 1,70m
 (a) CAPACIDADE MÁXIMA sem ESPREGUÇADEIRAS
 MESAS: 15 UNDS; CADEIRAS: 60 UNDS; SOMBREIROS 15 UNDS
 (b) CAPACIDADE MÁXIMA com ESPREGUÇADEIRAS
 MESAS: 15 UNDS; CADEIRAS: 50 UNDS; SOMBREIROS 15 UNDS; ESPREGUÇADEIRAS 06UNDS
 NÃO SERÁ PERMITIDO O ACONDICIONAMENTO DE CAIXAS, COOLERS DE BEBIDA (ISOPOR OU SIMILAR), ELETROELETRÔNICOS (FREEZERS OU SIMILAR), LIXEIRAS E GRADIS PARA BEBIDAS NOS MÓDULOS DE ARMAZENAMENTO E/OU NA FAIXA DE ÁREA

	PROJETO: ORDENAMENTO FISCALIZATÓRIO ORLA DE PONTA NEGRA	RESPONSÁVEL TÉCNICO: KARENINE DANTAS <small>ARQUITETA PLANEJADORA - CREA/RN 02013</small>	
	INTERESSADO: PREFEITURA MUNICIPAL DE NATAL	COLABORADOR(ES) TÉCNICO FUNDEI: THIAGO BRITO <small>ARQUITETO PLANEJADOR - CREA/RN 02013</small>	
	ENDEREÇO DA OBRA: ORLA DA PRAIA DE PONTA NEGRA NATAL - RN	ROZIVALDO CORDEIRO <small>ARQUITETO PLANEJADOR - CREA/RN 02013</small>	
CONTEÚDO DA PRANCHA: DETALHAMENTO DO MÓDULO DE ARMAZENAMENTO	DATA: NOV/2016	PRANCHA: 02/07	

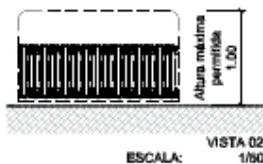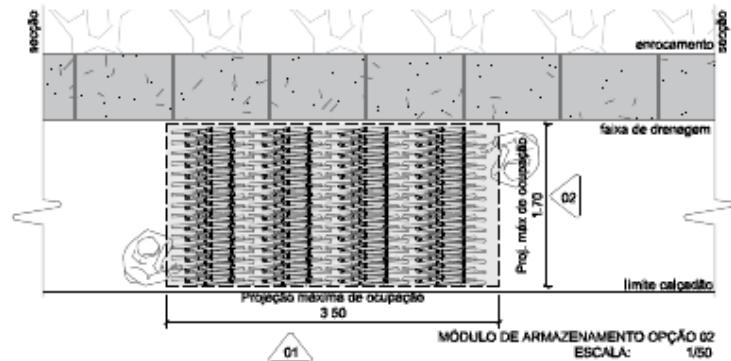

SUGESTÃO DE CADEIRA
DOBRÁVEL TIPO
ESPREGUEJEIRA

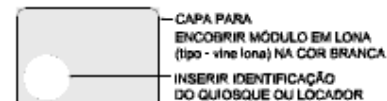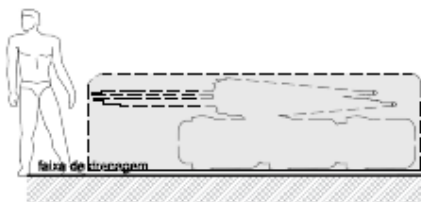

OBSERVAÇÕES COMPLEMENTARES:
 FAIXA MÍNIMA DE AREIA PARA LOCAÇÃO DO MÓDULO DE ARMAZENAMENTO: 1,70m
 CAPACIDADE MÁXIMA
 CADEIRAS: 60 UNDS; SOMBREIROS 15 UNDS
 NÃO SERÁ PERMITIDO O ACONDICIONAMENTO DE CAIXAS, COOLERS DE BEBIDAS (ISOPOR OU SIMILAR), ELETROELETRÔNICOS (FREEZERS OU SIMILAR), LIXEIRAS E GRADIS PARA BEBIDAS NOS MÓDULOS DE ARMAZENAMENTO E/OU NA FAIXA DE AREIA.



LONA PARA ENCOBRIR
MÓDULO DE
ARMAZENAMENTO
OPÇÃO 02 (tipo vine lona) -
INSERIR LOGOMARCA E
IDENTIFICAÇÃO DO
PROPRIETÁRIO



PROJETO:
ORDENAMENTO FISCALIZATÓRIO ORLA DE PONTA NEGRA

INTERESSADO
PREFEITURA MUNICIPAL DE NATAL

ENDEREÇO DA OBRA
ORLA DA PRAIA DE PONTA NEGRA NATAL - RN

RESPONSÁVEL TÉCNICO:
KARENINE DANTAS
ARQUITETA FUNDADOR - CREA 1382/0

COLABORADOR(ES) TÉCNICO FUNDOS:
THIAGO BRITO
ARQUITETO FUNDADOR - CREA 1382/0


ROZIVALDO CORDEIRO
ARQUITETO FUNDADOR - CREA 1382/0

SECRETARIA DE PLANEJAMENTO E GESTÃO URBANA

CONTÉUDO DA FRANQUIA:
DETALHAMENTO DO MÓDULO DE ARMAZENAMENTO OPÇÃO 02

DATA
NOV/2016

FRANQUIA
07/11

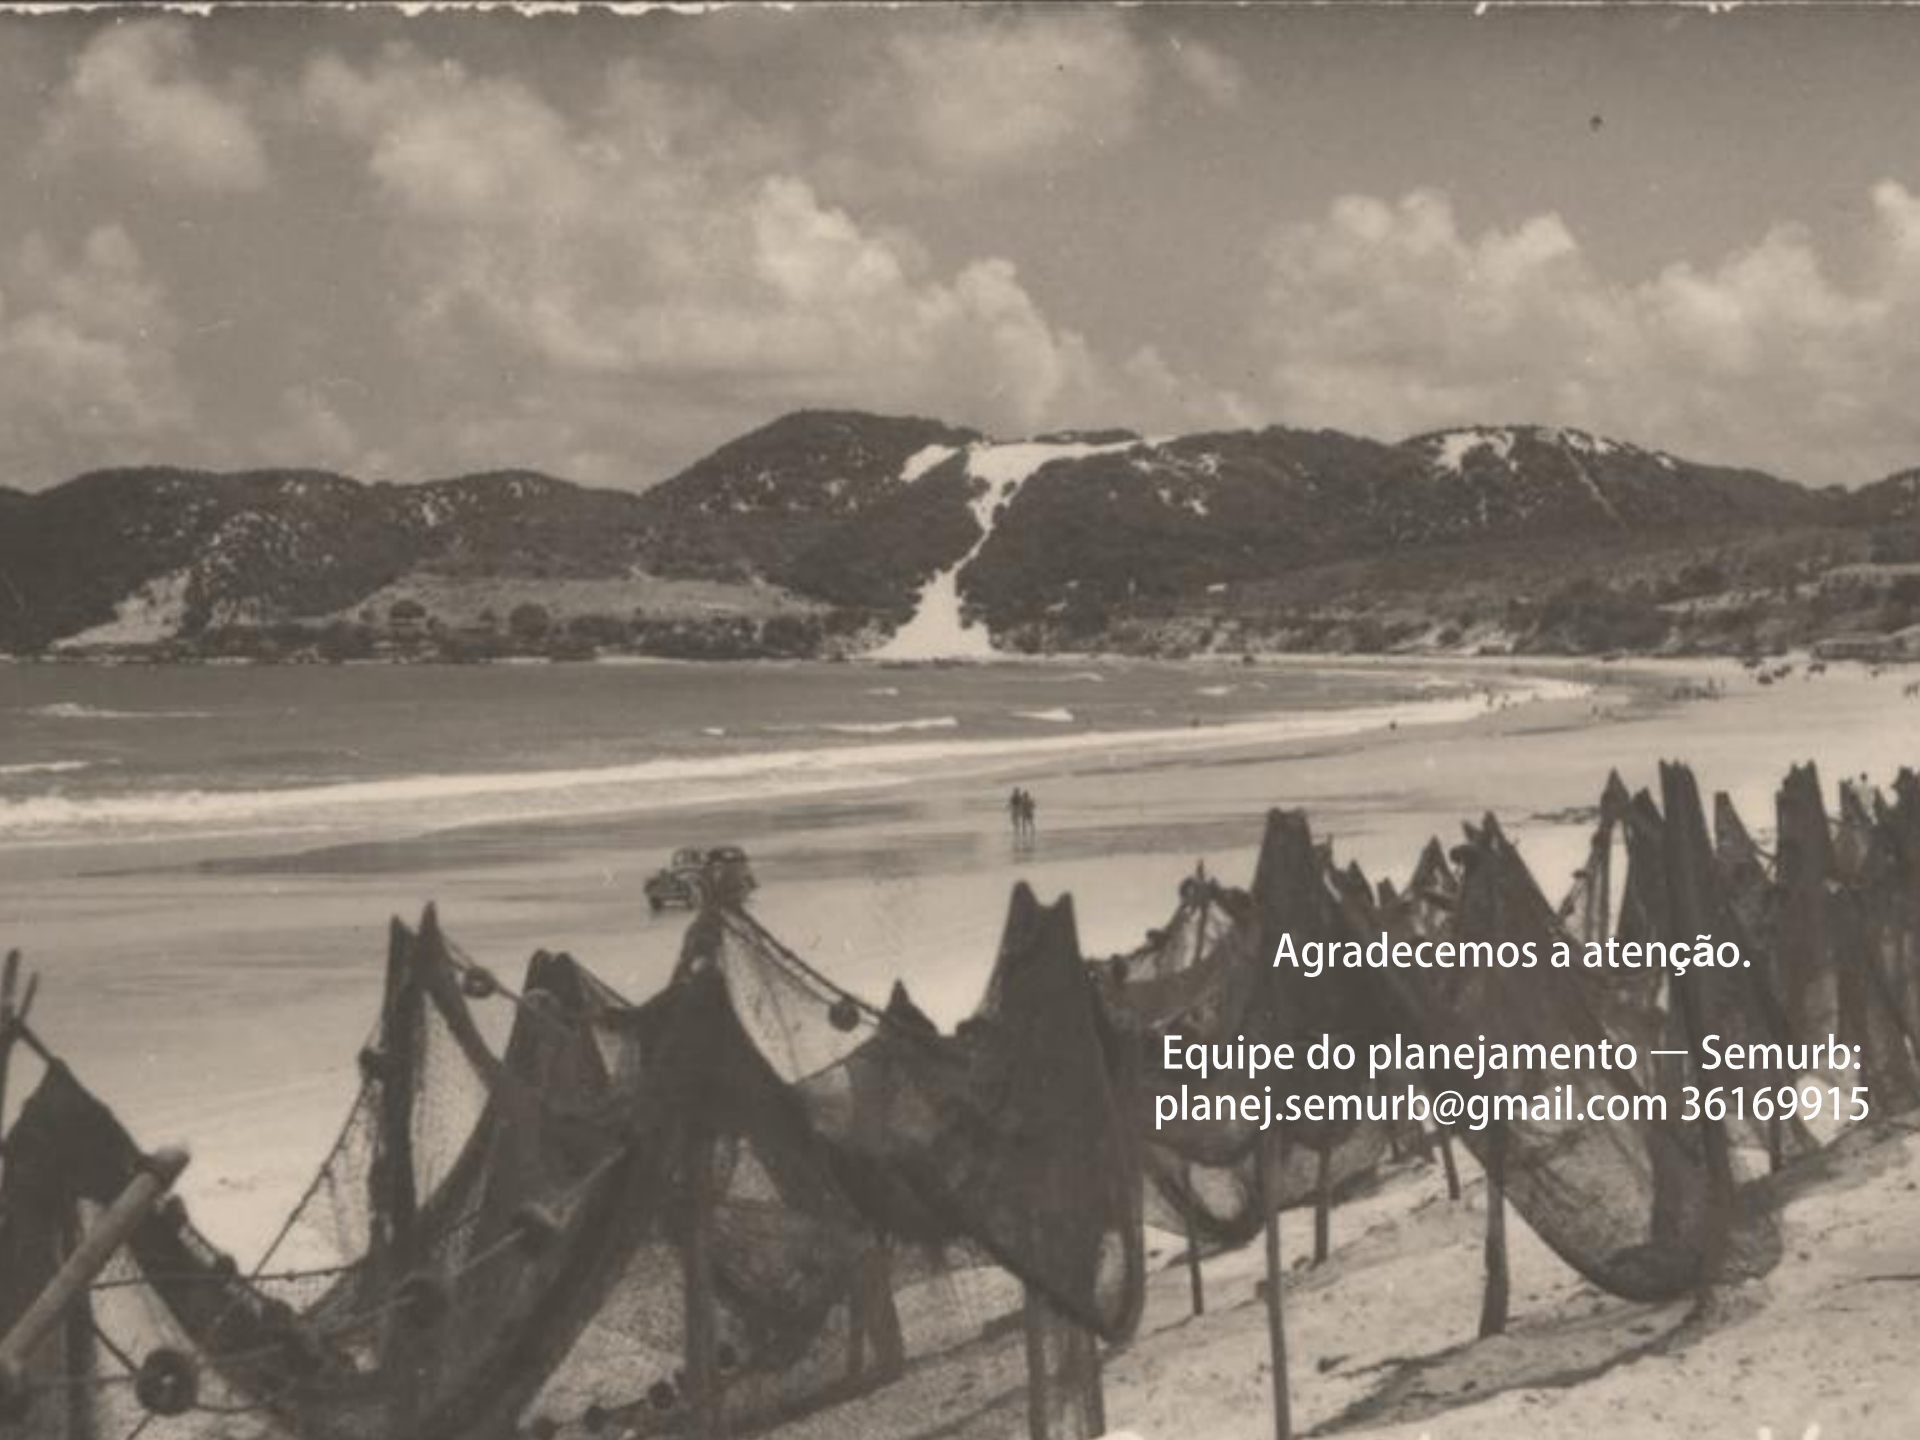

Agradecemos a atenção.

Equipe do planejamento — Semurb:
planej.semurb@gmail.com 36169915