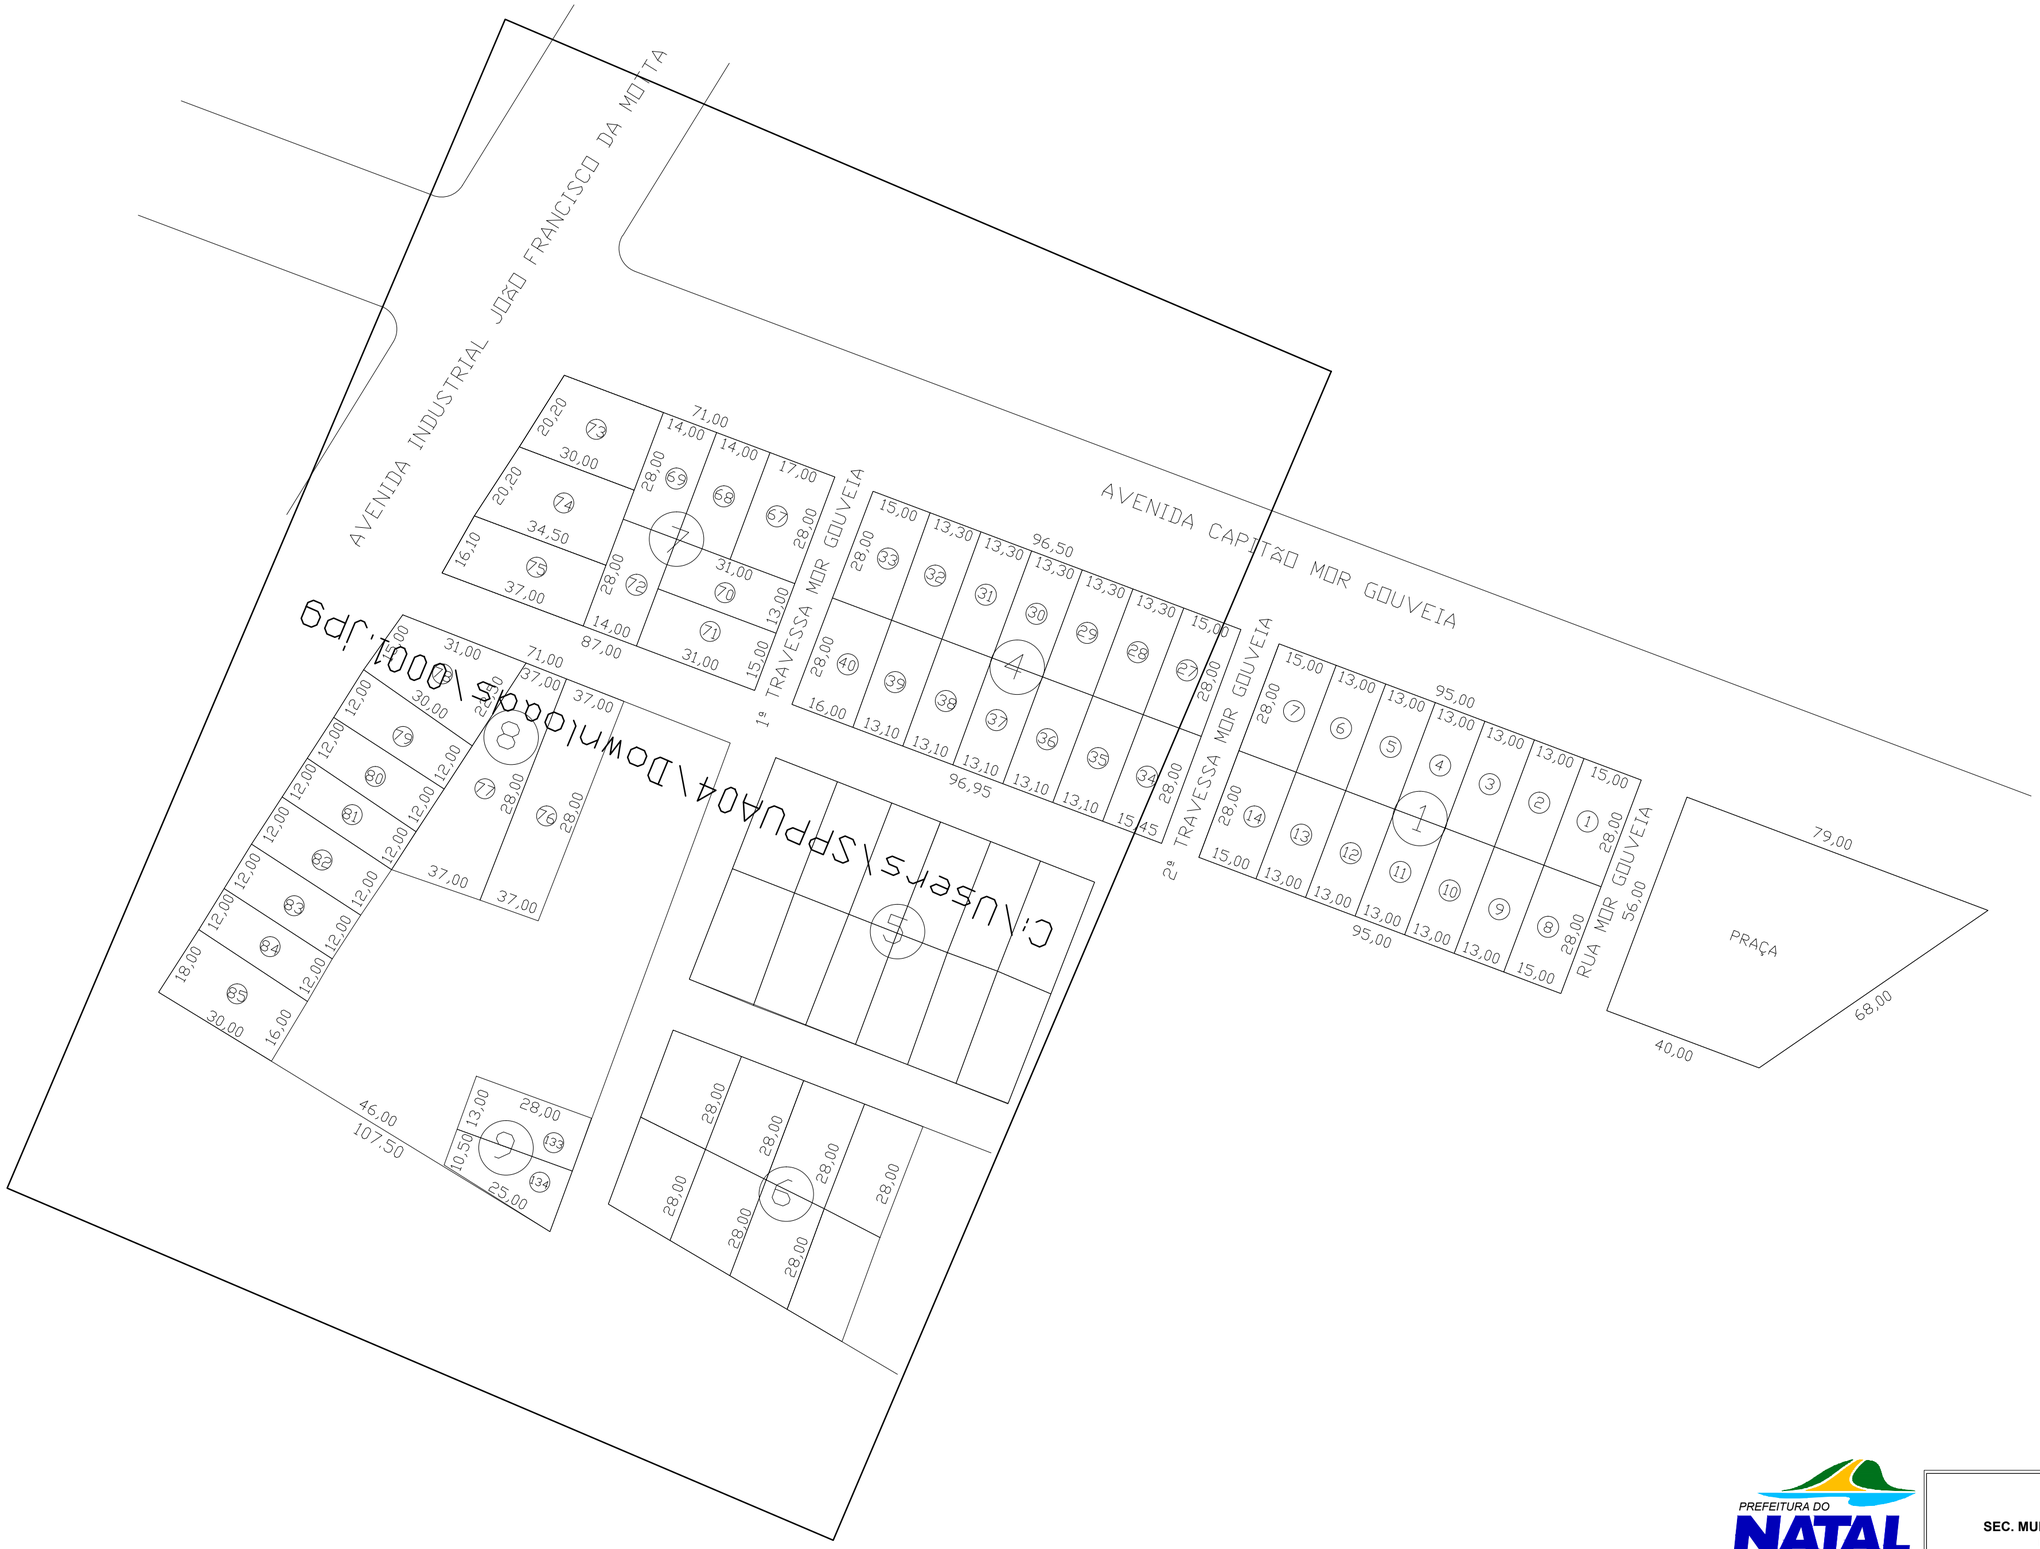

PREFEITURA DO NATAL
COMPROMISSO COM A CIDADE

SEMURB

SEC. MUN. DE MEIO AMBIENTE E URBANISMO
DGI - DPTO. DE GEOIFORMAÇÃO
SCT - SETOR CARTOGRÁFICO E TOPONÍMIO

BAIRRO: FELIPE CAMARÃO	LOTEAMENTO: LOTEAMENTO NÃO REGISTRADO	ESCALAS: 1/5000
ZONA: OESTE	LOTEADOR: LUIZ FLORÊNCIO DA COSTA	PRANCHA: ÚNICA
CIDADE: NATAL - RN	TITULOS (TRANSCRIÇÃO): 10.831, 19.214, 19.219 E 19.223 (DO 3° OFÍCIO)	DATA: MAIO/2012